

**PORVENIR**  
**PLAN DE DESARROLLO**  
 PORVENIR - REGIÓN DE MAGALLANES

CONTENIDO :  
 SISTEMA DE AGUA POTABLE  
 ESQUEMA DE INFRAESTRUCTURA OBRAS FUTURAS

REVISADO POR :  
 JEFE DPTO. INFRAESTRUCTURA AGUAS MAGALLANES  
 GERENTE OPERACIONES E INFRAESTRUCTURA AGUAS MAGALLANES

GERENTE REGIONAL AGUAS MAGALLANES  
 GERENTE GENERAL AGUAS MAGALLANES


FECHA : OCTUBRE 2019  
 ESCALA : INDICADAS  
 PLANO N° : 01 DE 01  
 REVISION

**SIMBOLOGIA**

- CAPTACIÓN SUPERFICIAL
- CAPTACIÓN SUPERFICIAL CON BARRERA
- CLORACIÓN
- FLUORACIÓN
- ESTANQUE DE REGULACIÓN SEMI ENTERRADO
- ESTANQUE DE REGULACIÓN ELEVADO
- RED DE AGUA POTABLE
- CONDUCCIONES
- FILTROS EN PRESIÓN
- VÁLVULA REDUCTORA DE PRESIÓN
- VÁLVULAS DE CORTE NORMALMENTE CERRADAS

**PORVENIR**

**SISTEMA DE AGUA POTABLE**

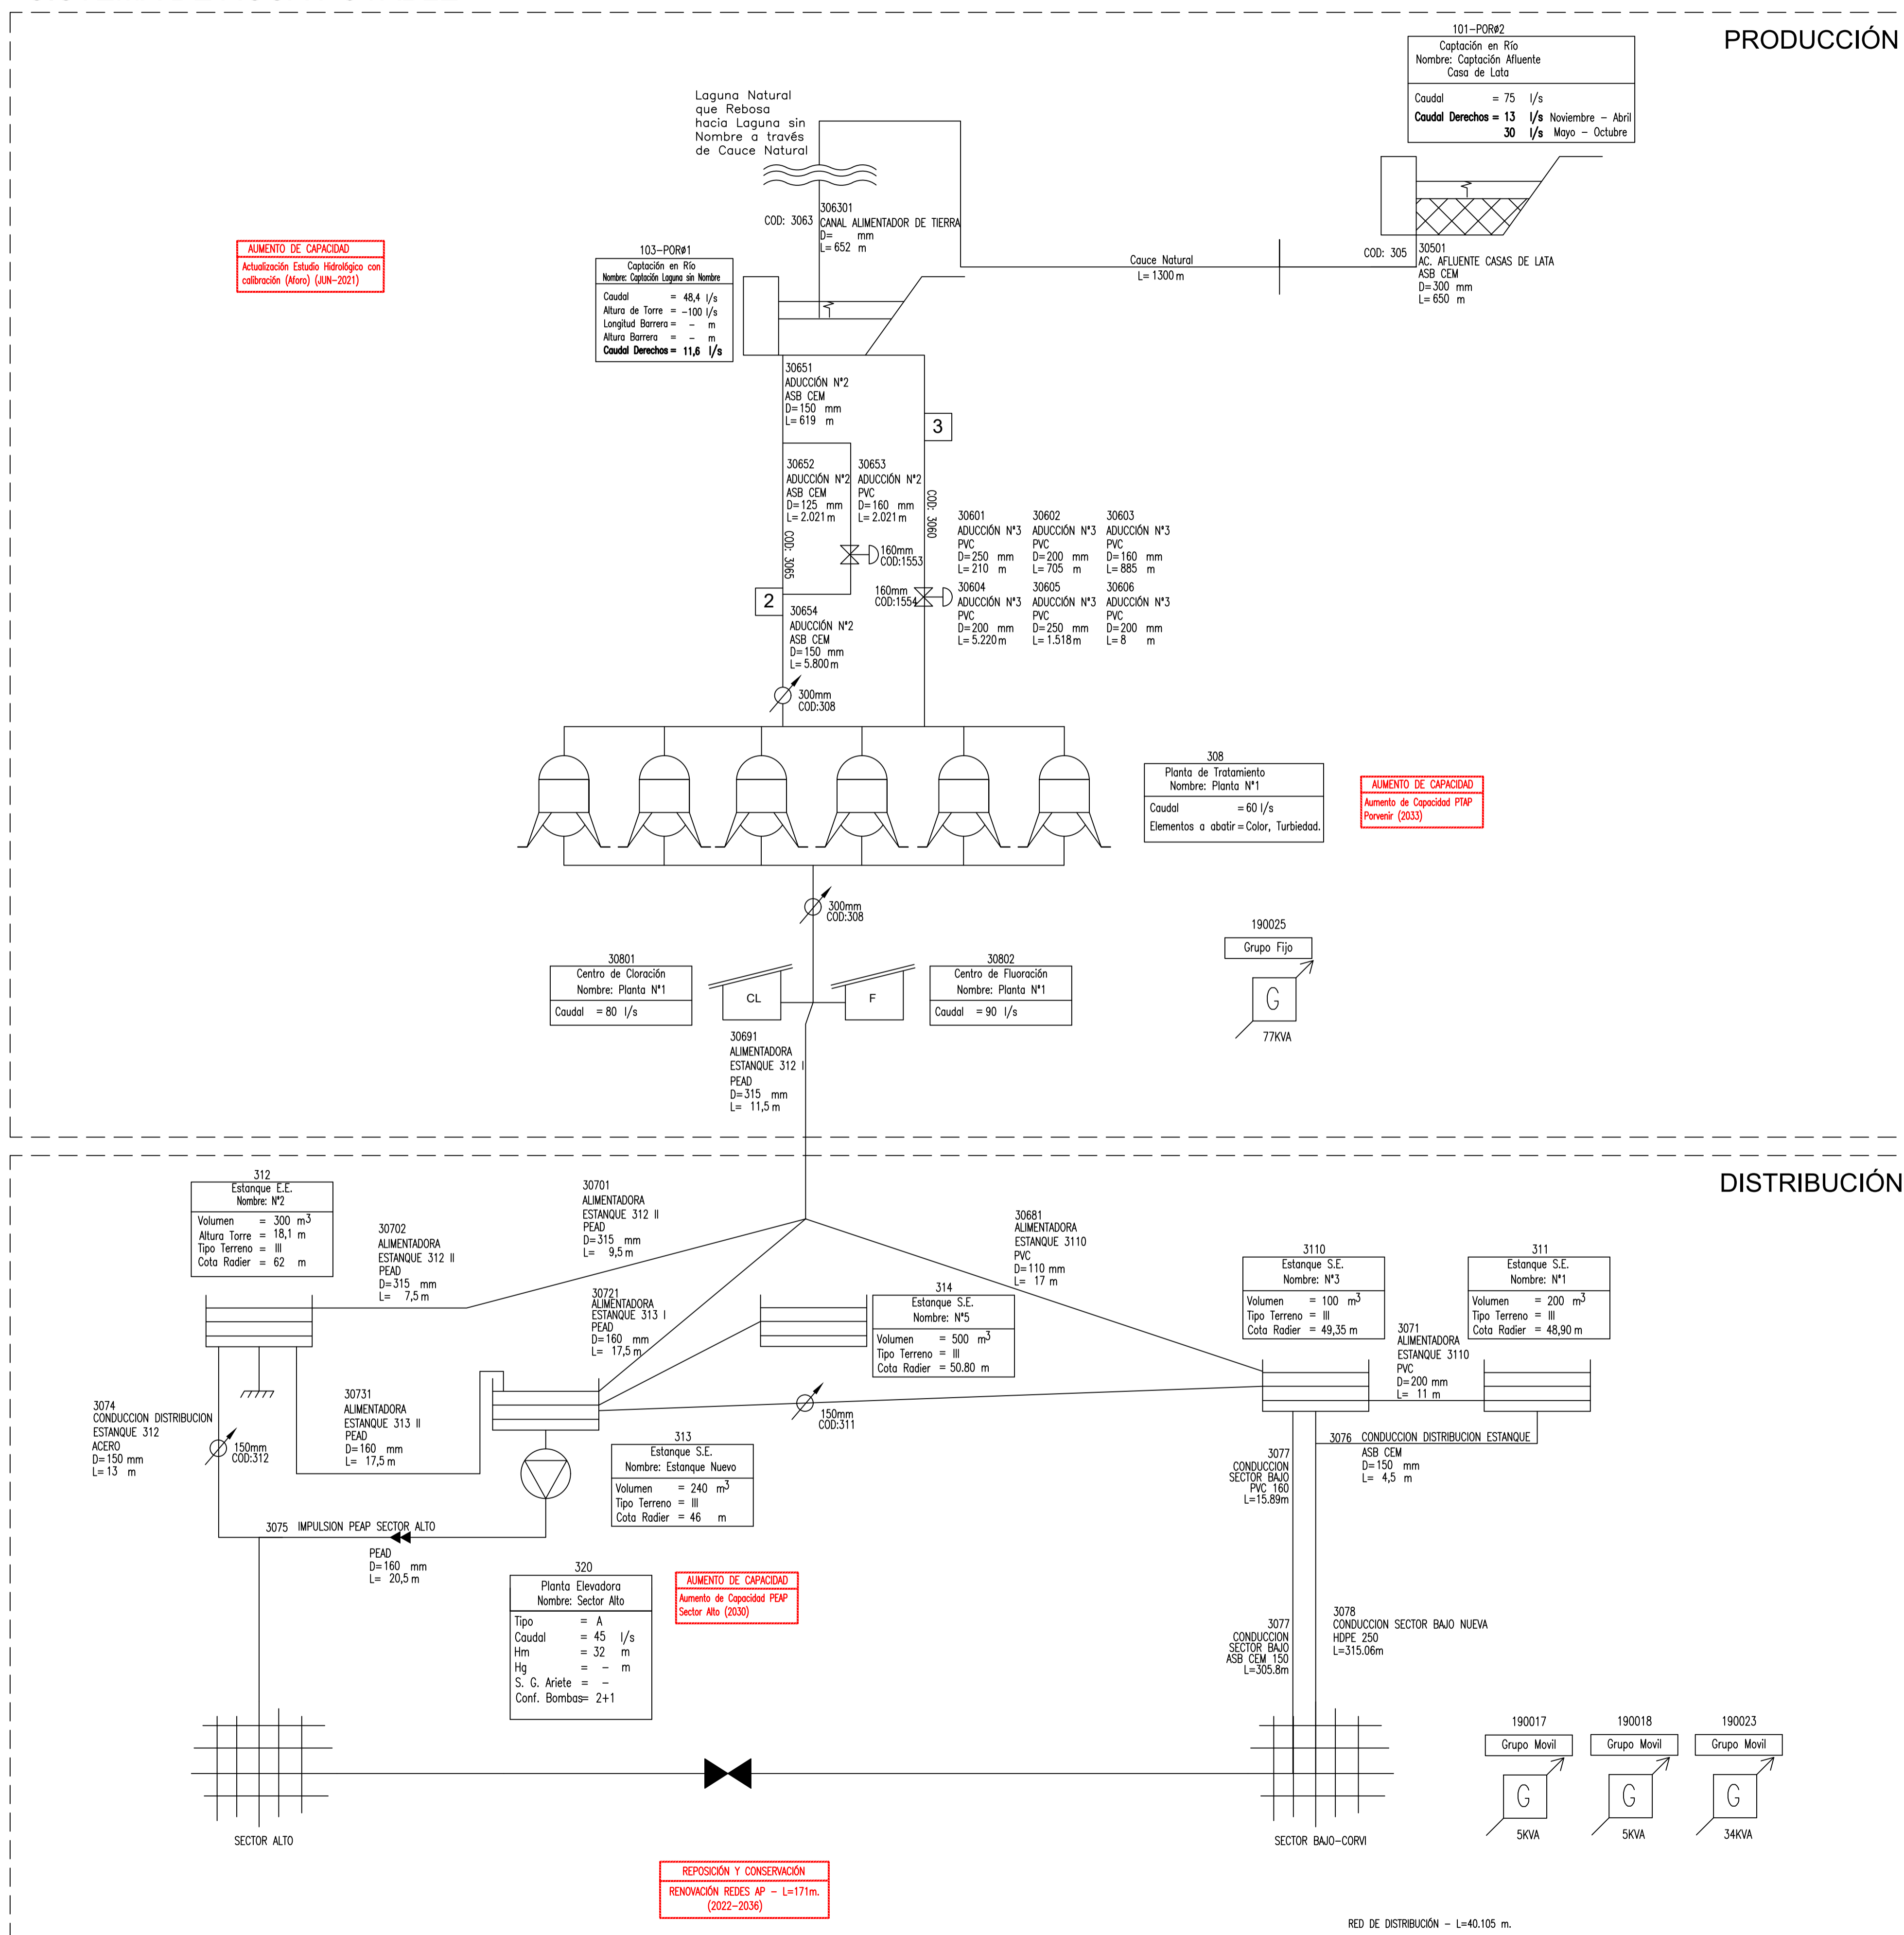

**PORVENIR**  
**PLAN DE DESARROLLO**  
 PORVENIR - REGIÓN DE MAGALLANES

CONTENIDO :  
 SISTEMA DE AGUAS SERVIDAS  
 ESQUEMA DE INFRAESTRUCTURA OBRAS EXISTENTES

REVISADO POR :  
 JEFE DPTO. INFRAESTRUCTURA AGUAS MAGALLANES      GERENTE OPERACIONES E INFRAESTRUCTURA AGUAS MAGALLANES


GERENTE REGIONAL AGUAS MAGALLANES      GERENTE GENERAL AGUAS MAGALLANES

FECHA : OCTUBRE 2019      PLANO N° :  
 ESCALA : INDICADAS      01 DE 01      REVISION

SIMBOLOGIA	
	PLANTA ELEVADORA
	RED DE AGUAS SERVIDAS
	CONDUCCIONES
	PLANTA TRATAMIENTO
	GRUPO GENERADOR

**PORVENIR**  
**SITUACIÓN ACTUAL**

**SISTEMA DE AGUAS SERVIDAS**

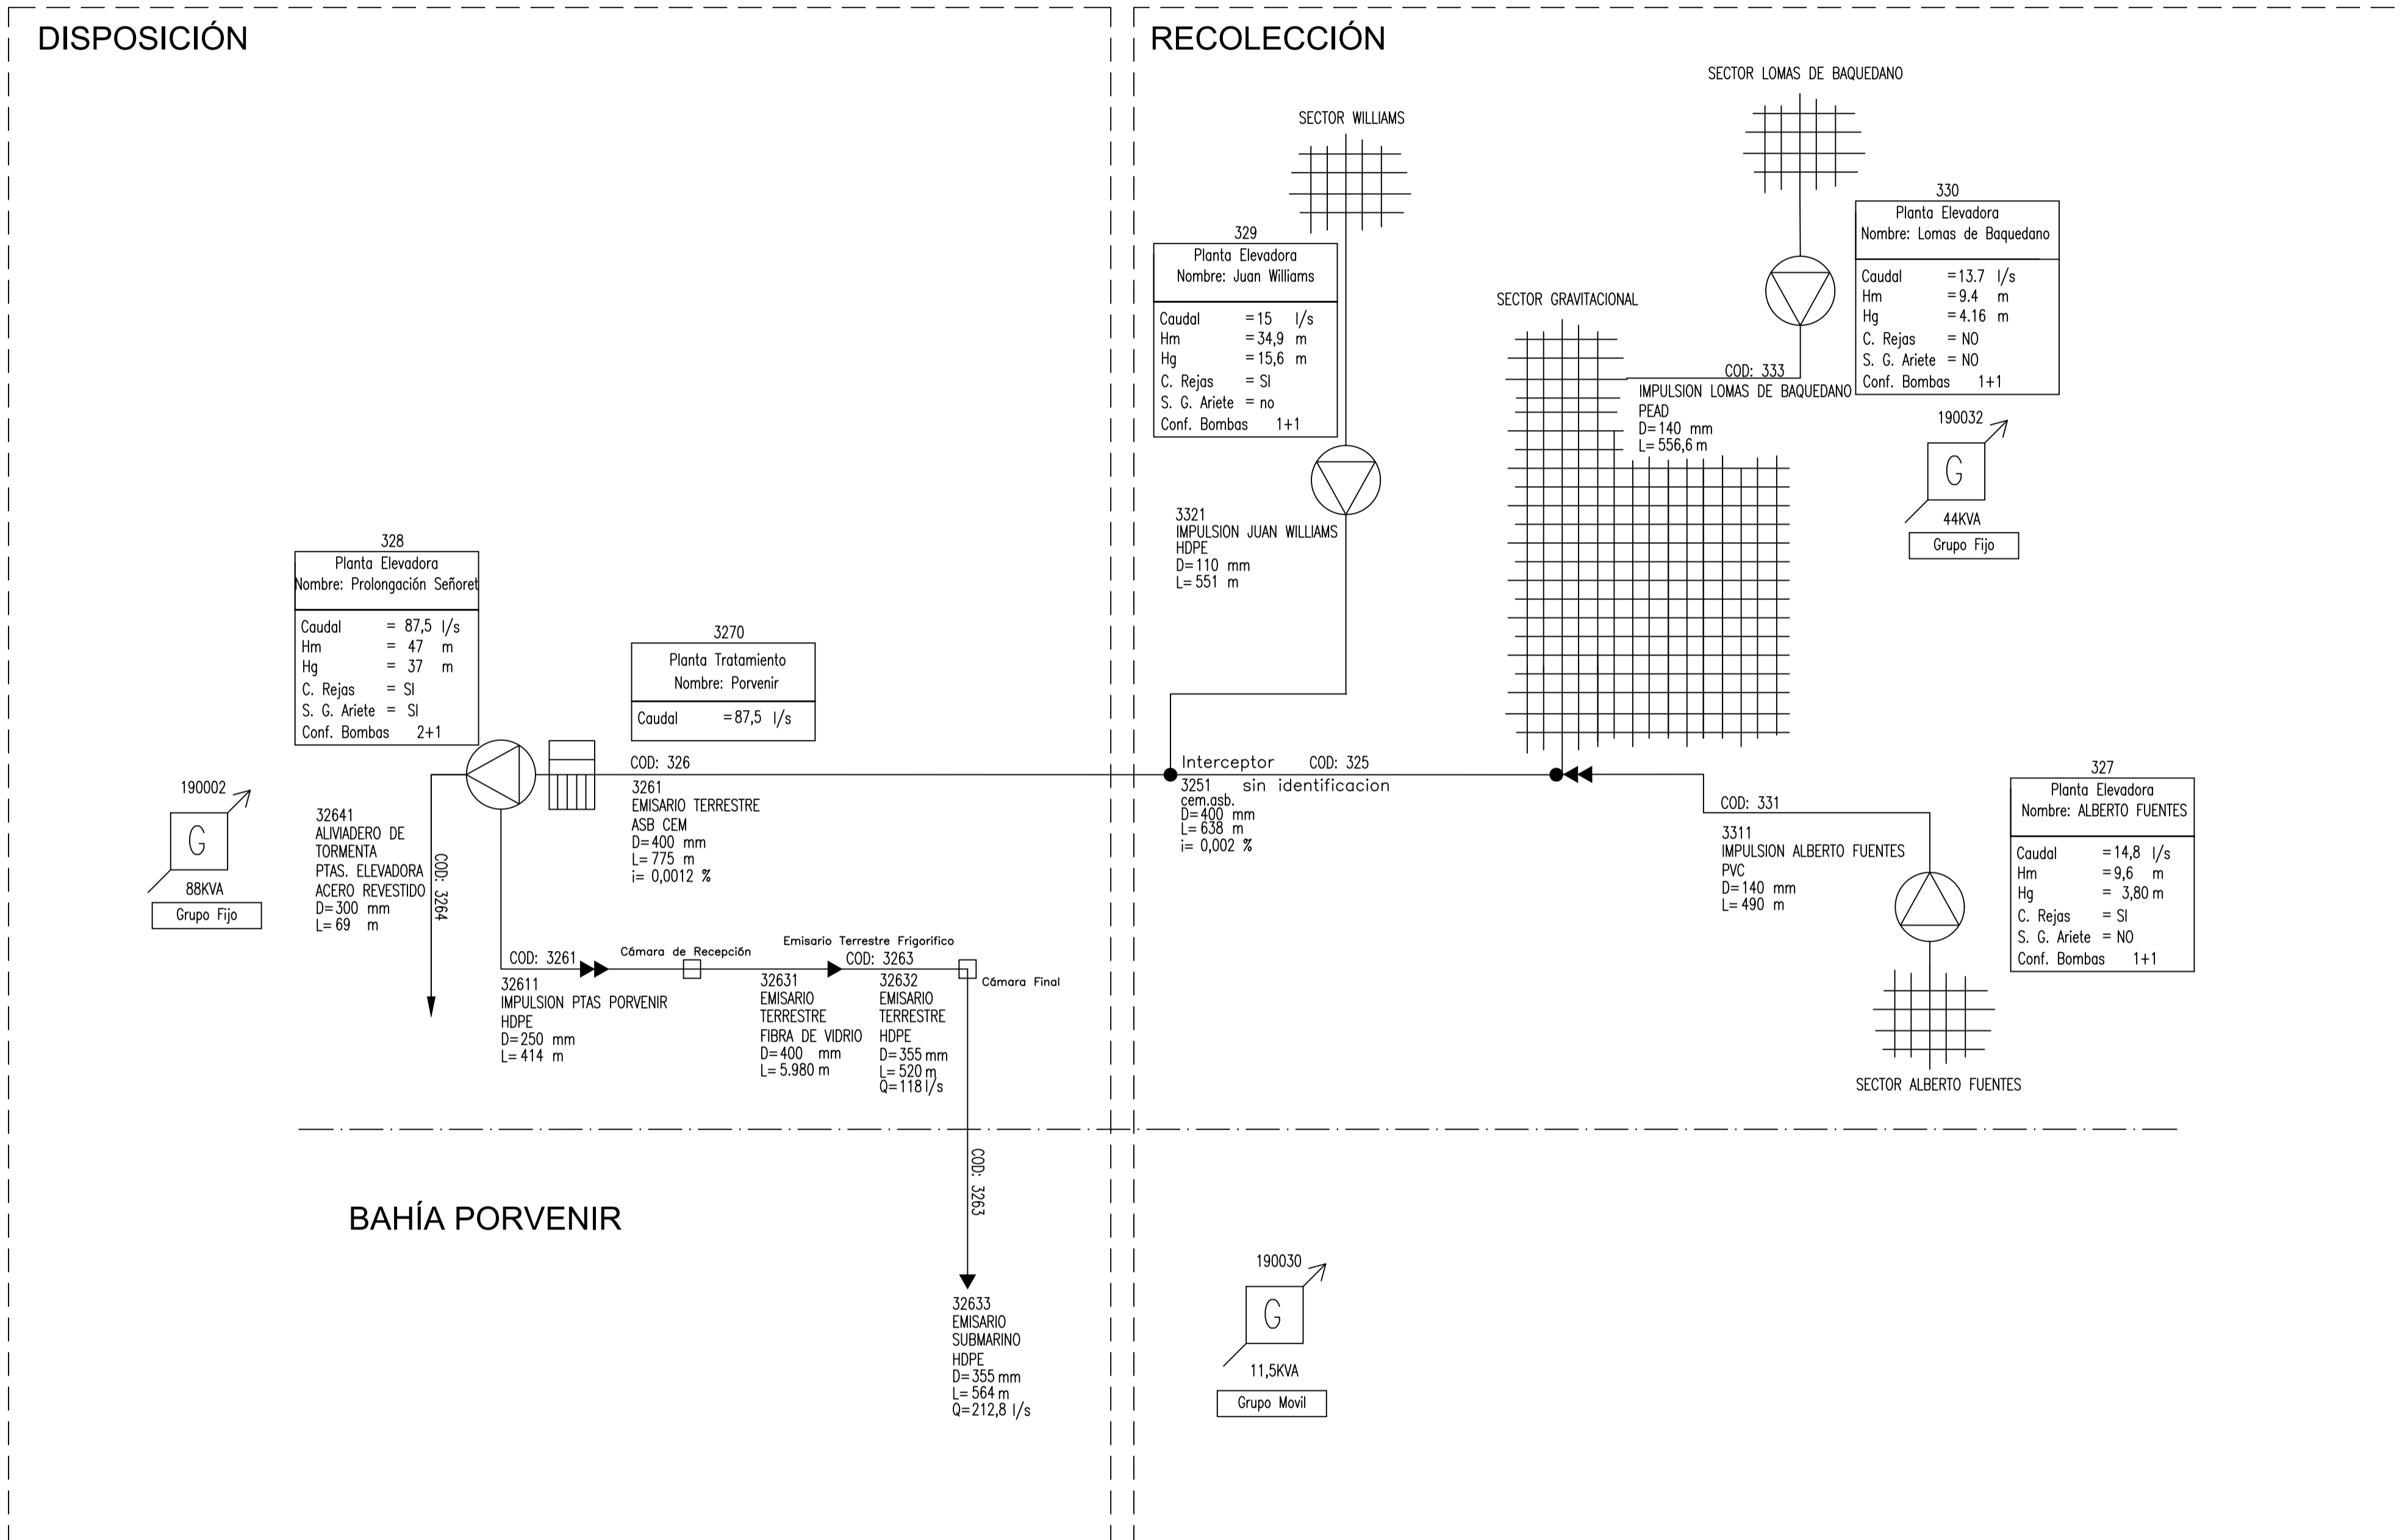

PORVENIR  
PLAN DE DESARROLLO  
PORVENIR - REGIÓN DE MAGALLANES

CONTENIDO :  
SISTEMA DE AGUAS SERVIDAS  
ESQUEMA DE INFRAESTRUCTURA OBRAS FUTURAS

REVISADO POR :  
JEFE DPTO. INFRAESTRUCTURA AGUAS MAGALLANES  
GERENTE OPERACIONES E INFRAESTRUCTURA AGUAS MAGALLANES

GERENTE REGIONAL AGUAS MAGALLANES  
GERENTE GENERAL AGUAS MAGALLANES

FECHA : OCTUBRE 2019  
ESCALA : INDICADAS  
PLANO N° : 01 DE 01  
REVISION

SIMBOLOGIA


- PLANTA ELEVADORA
- RED DE AGUAS SERVIDAS
- CONDUCCIONES
- PLANTA TRATAMIENTO
- GRUPO GENERADOR

PORVENIR

SISTEMA DE AGUAS SERVIDAS

DISPOSICIÓN

RECOLECCIÓN

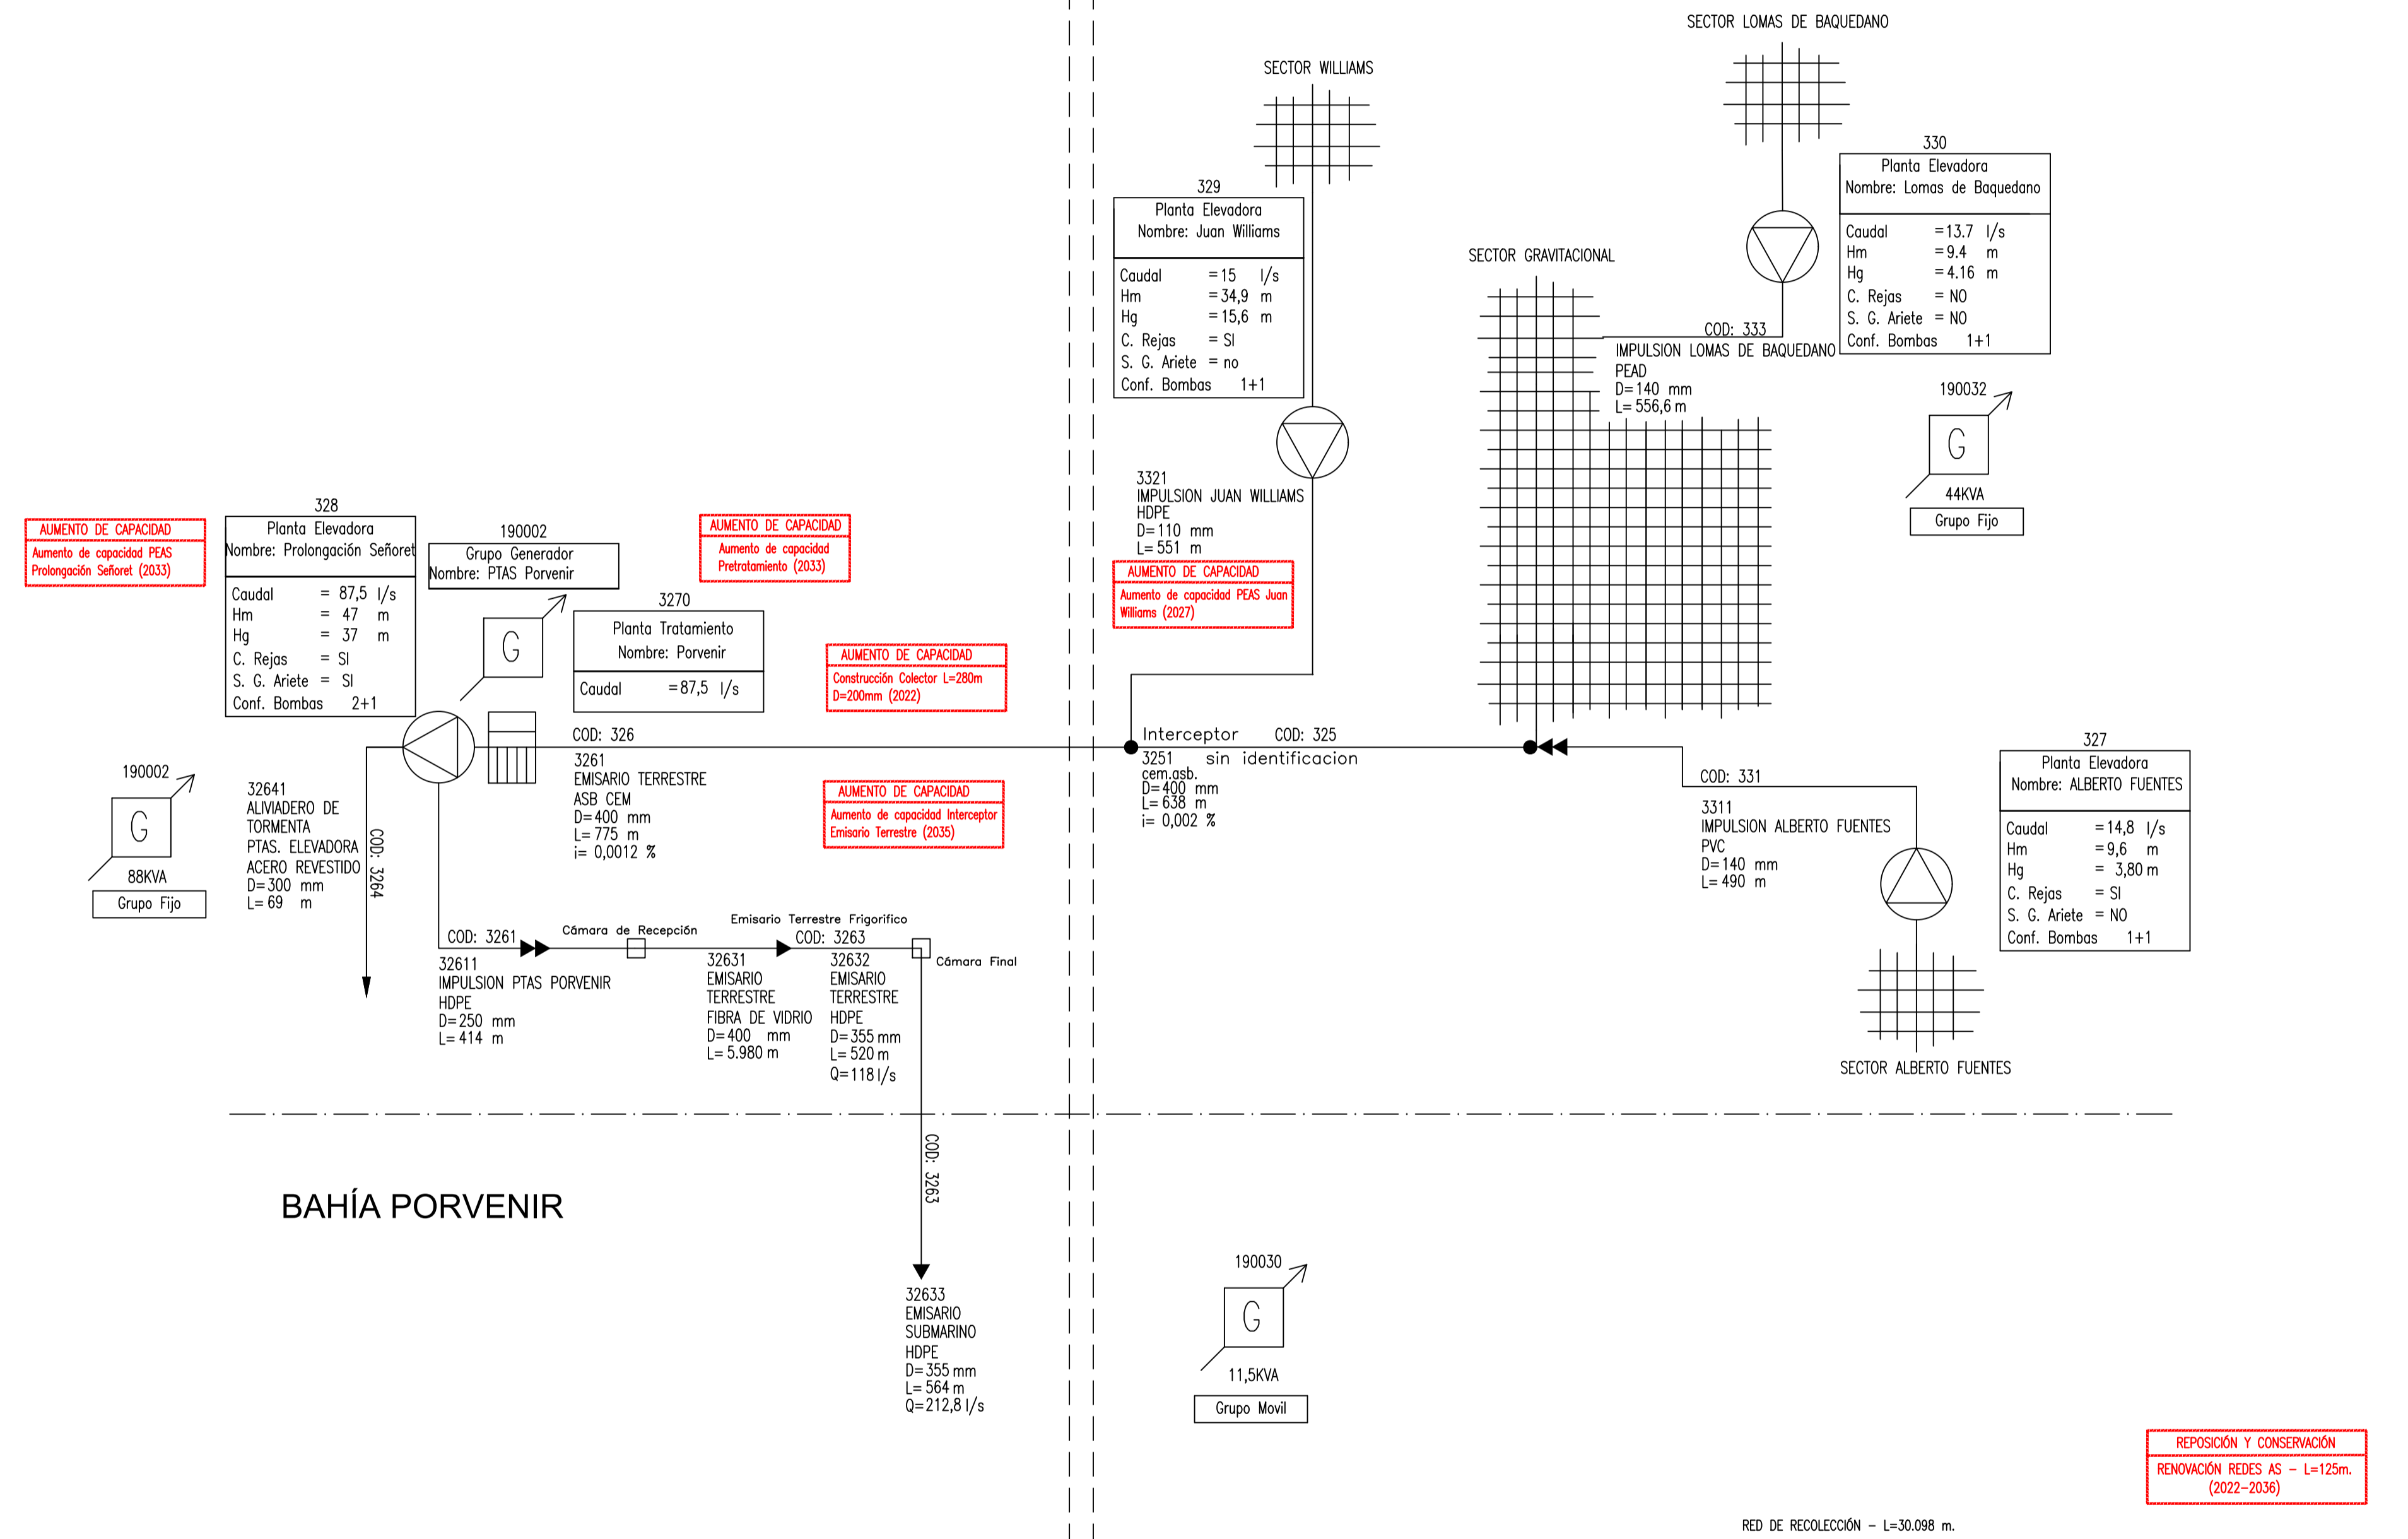



**PORVENIR**  
**PLAN DE DESARROLLO**  
 PORVENIR - REGIÓN DE MAGALLANES

CONTENIDO :  
 SISTEMA DE AGUA POTABLE  
 ESQUEMA DE INFRAESTRUCTURA OBRAS EXISTENTES

REVISADO POR :  
 JEFE DPTO. INFRAESTRUCTURA AGUAS MAGALLANES  
 GERENTE OPERACIONES E INFRAESTRUCTURA AGUAS MAGALLANES

GERENTE REGIONAL AGUAS MAGALLANES  
 GERENTE GENERAL AGUAS MAGALLANES

FECHA : OCTUBRE 2019  
 ESCALA : INDICADAS  
 PLANO N° : 01 DE 01  
 REVISION

**SIMBOLOGIA**

- CAPTACIÓN SUPERFICIAL
- CAPTACIÓN SUPERFICIAL CON BARRERA
- CLORACIÓN
- FLUORACIÓN
- ESTANQUE DE REGULACIÓN SEMI ENTERRADO
- ESTANQUE DE REGULACIÓN ELEVADO
- RED DE AGUA POTABLE
- CONDUCCIONES
- FILTROS EN PRESIÓN
- VÁLVULA REDUCTORA DE PRESIÓN
- VÁLVULAS DE CORTE NORMALMENTE CERRADAS

**SISTEMA DE AGUA POTABLE**

**PORVENIR**  
**SITUACIÓN ACTUAL**

