


**PUNTA ARENAS
PLAN DE DESARROLLO
PUNTA ARENAS - REGIÓN DE MAGALLANES**

CONTENIDO :
SISTEMA DE AGUAS SERVIDAS
ESQUEMA DE INFRAESTRUCTURA OBRAS EXISTENTES

REVISADO POR :
JEFE DPTO. INFRAESTRUCTURA AGUAS MAGALLANES
GERENTE OPERACIONES E INFRAESTRUCTURA AGUAS MAGALLANES

GERENTE REGIONAL AGUAS MAGALLANES
GERENTE GENERAL AGUAS MAGALLANES

FECHA : OCTUBRE 2019
ESCALA : INDICADAS
PLANO N° : 01 DE 01
REVISION

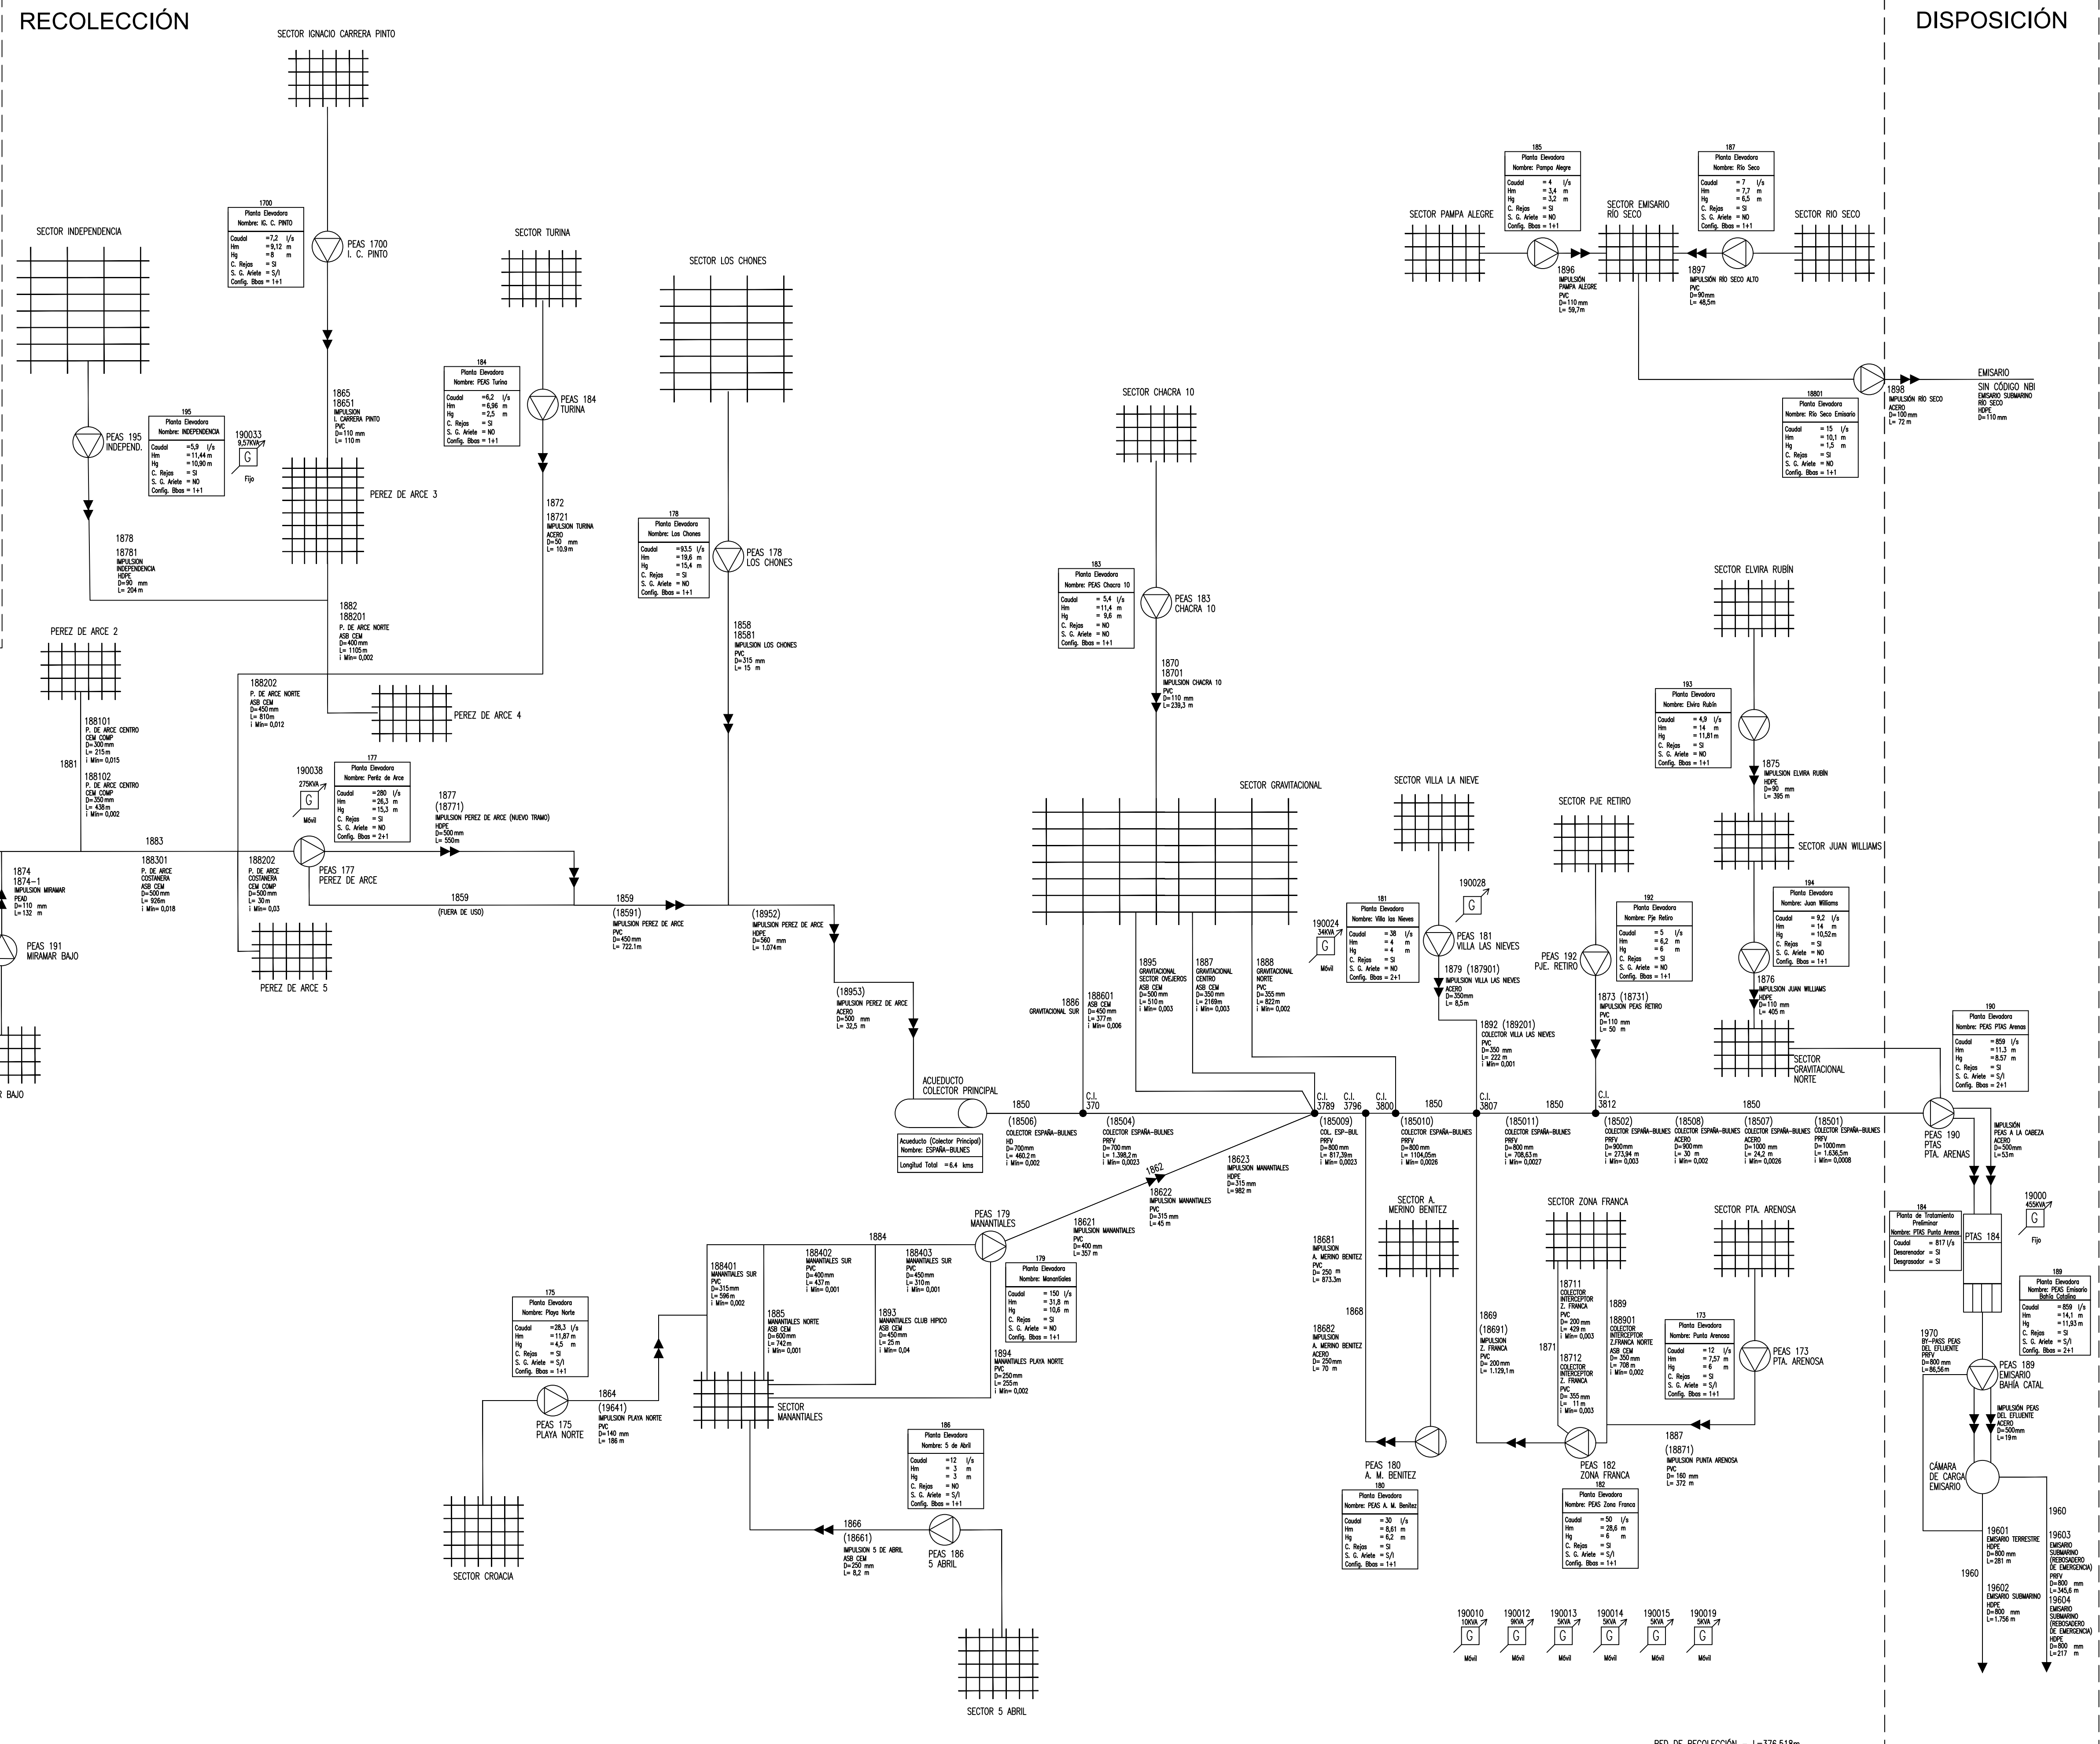

SIMBOLOGIA

- CAPTACION DE ADUCCION
- PLANTA ELEVADORA
- RED DE AGUAS SERVIDAS
- CONDUCCIONES
- PLANTA TRATAMIENTO

SISTEMA DE AGUAS SERVIDAS

DISPOSICIÓN

RECOLECCIÓN

PUNTA ARENAS
PLAN DE DESARROLLO
PUNTA ARENAS - REGIÓN DE MAGALLANES

CONTENIDO :
SISTEMA DE AGUAS SERVIDAS
ESQUEMA DE INFRAESTRUCTURA OBRAS FUTURAS


REVISADO POR :
JEFE DPTO. INFRAESTRUCTURA AGUAS MAGALLANES
GERENTE OPERACIONES E INFRAESTRUCTURA AGUAS MAGALLANES

GERENTE REGIONAL AGUAS MAGALLANES
GERENTE GENERAL AGUAS MAGALLANES

FECHA : OCTUBRE 2019
ESCALA : INDICADAS
PLANO N° : 01 DE 01
REVISION

SIMBOLOGIA

- CAPTACION DE ADUCCION
- PLANTA ELEVADORA
- RED DE AGUAS SERVIDAS
- CONDUCCIONES
- PLANTA TRATAMIENTO

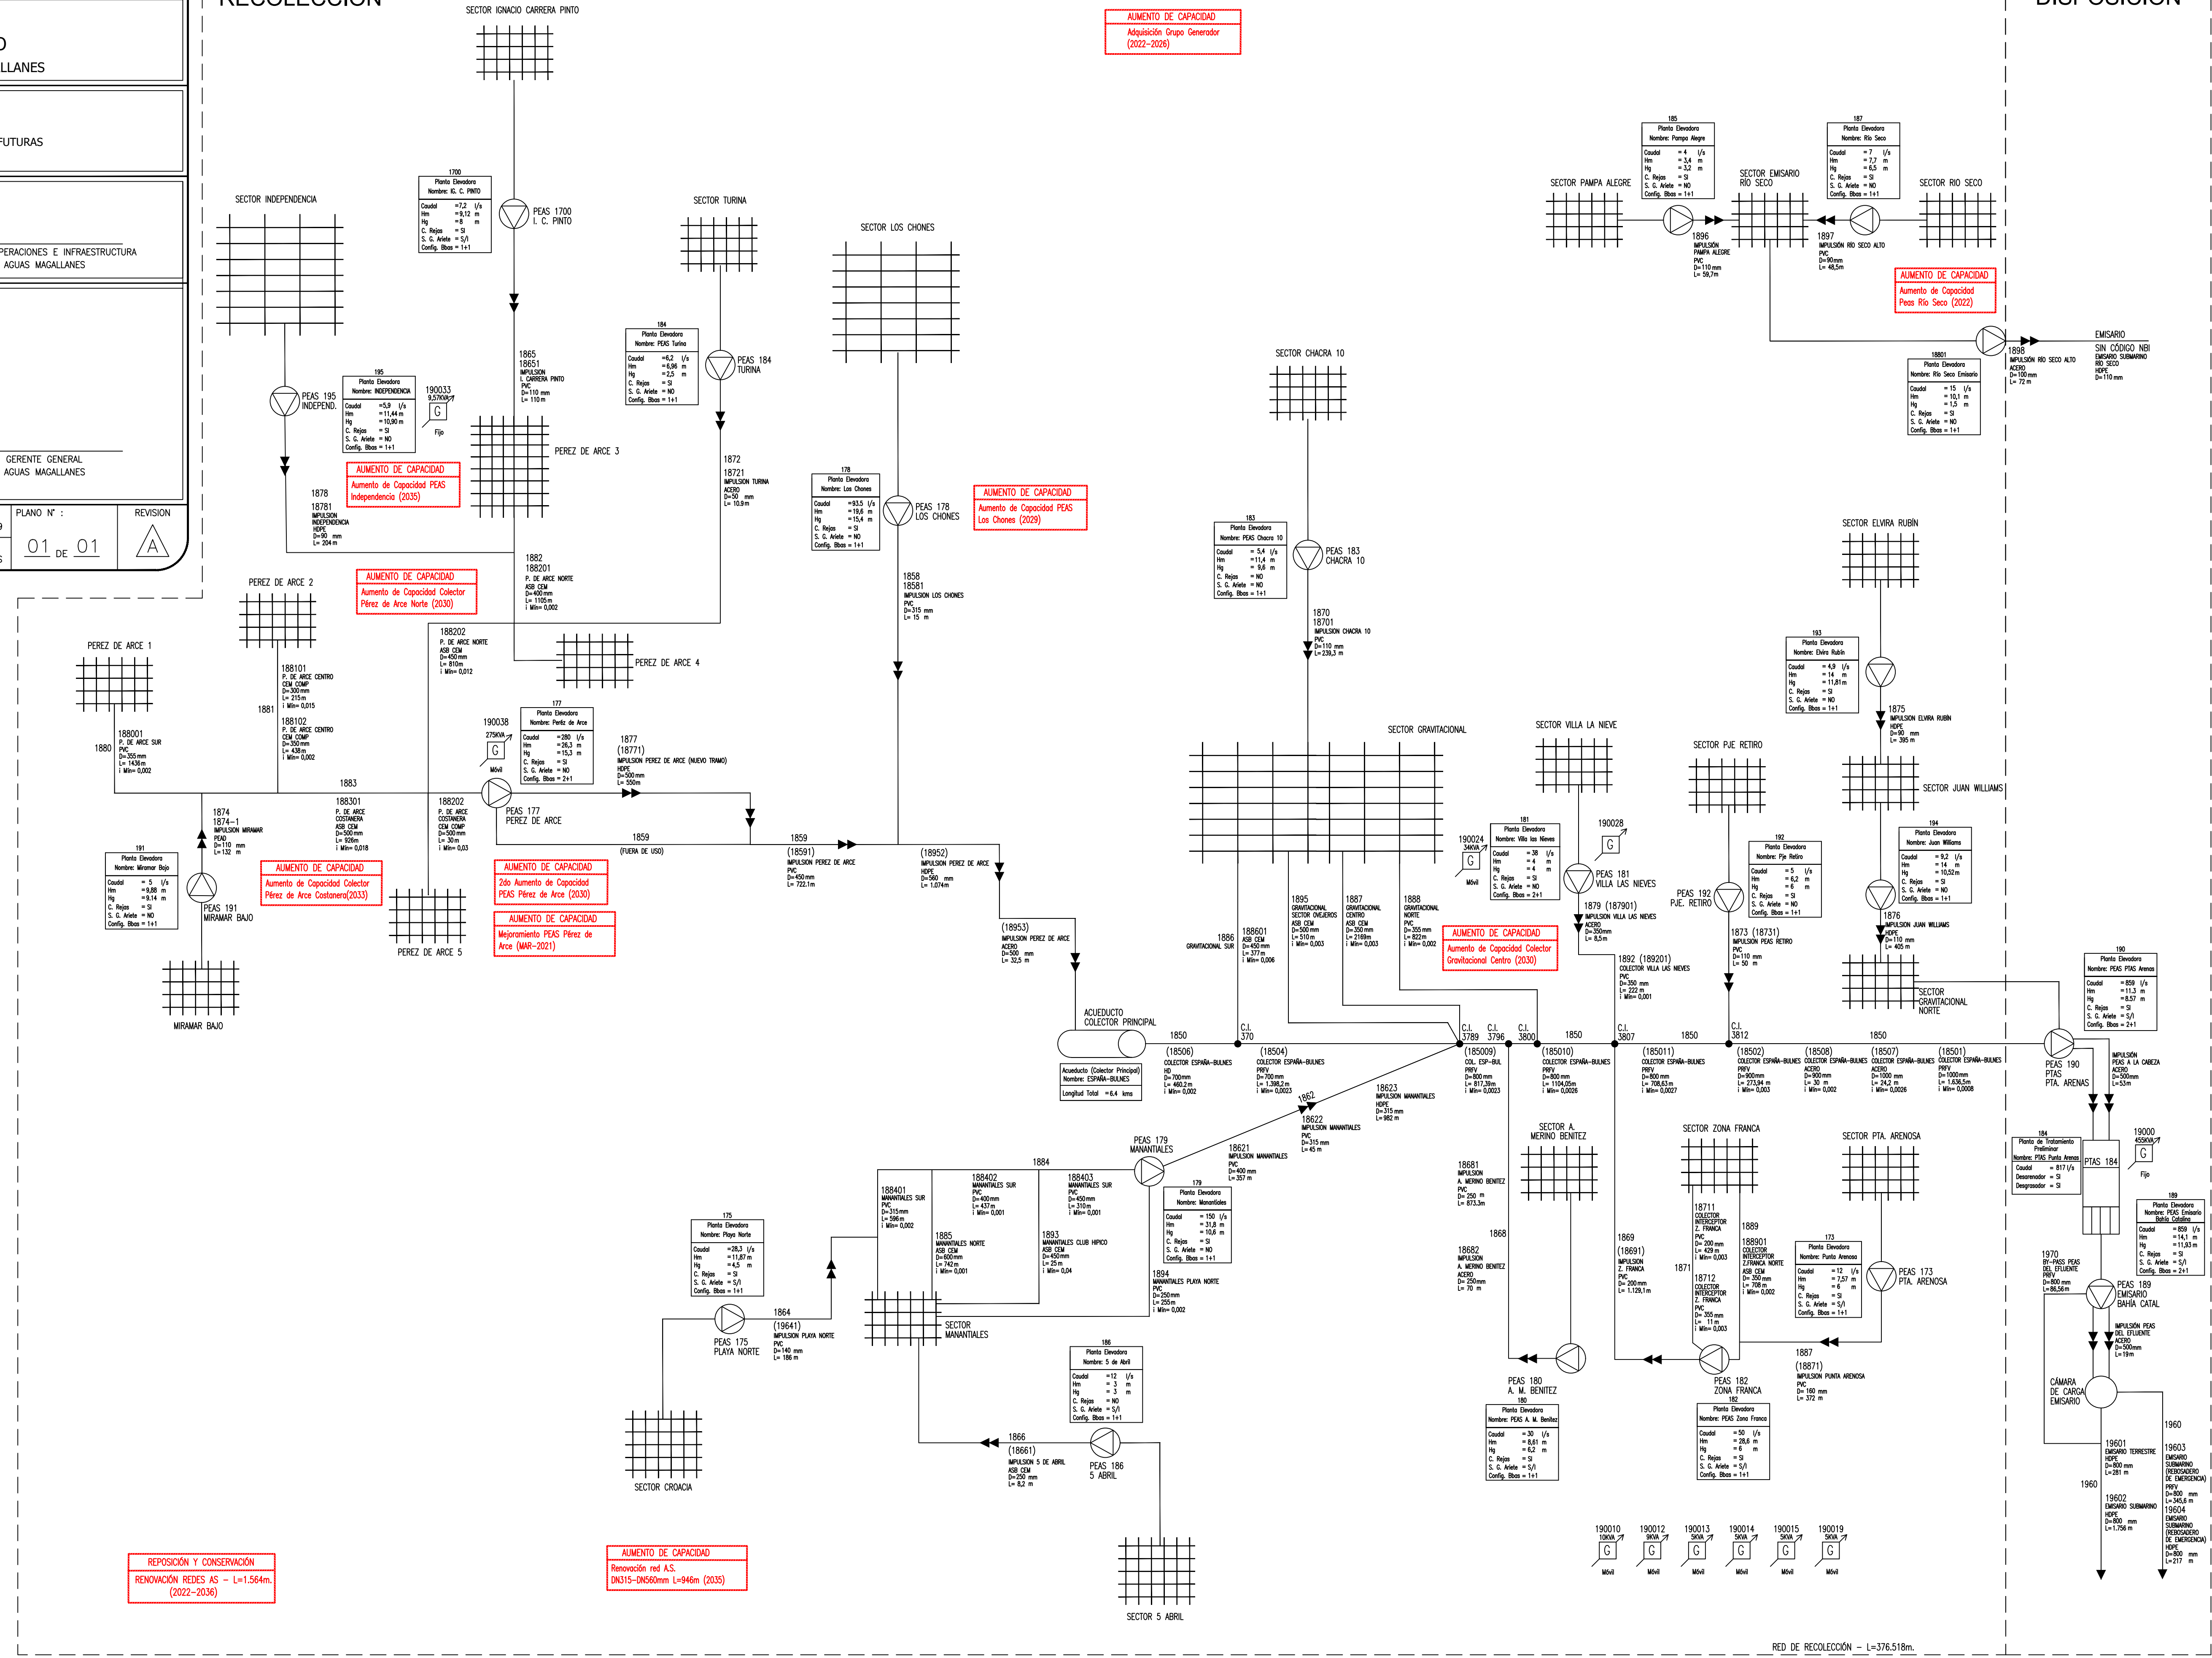

RED DE RECOLECCION - L=376.518m.